

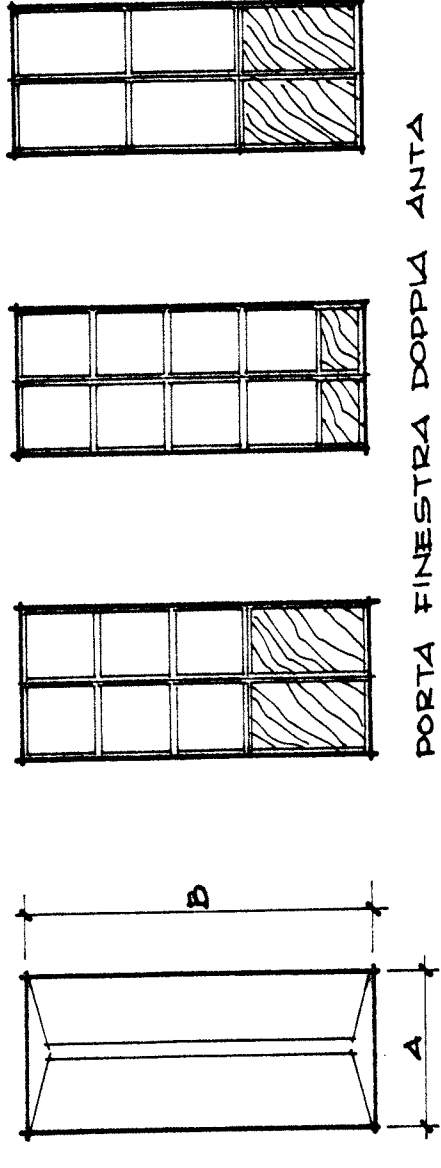


APERTURE ESTERNE


RAPPORTI DIMENSIONALI E TIPI

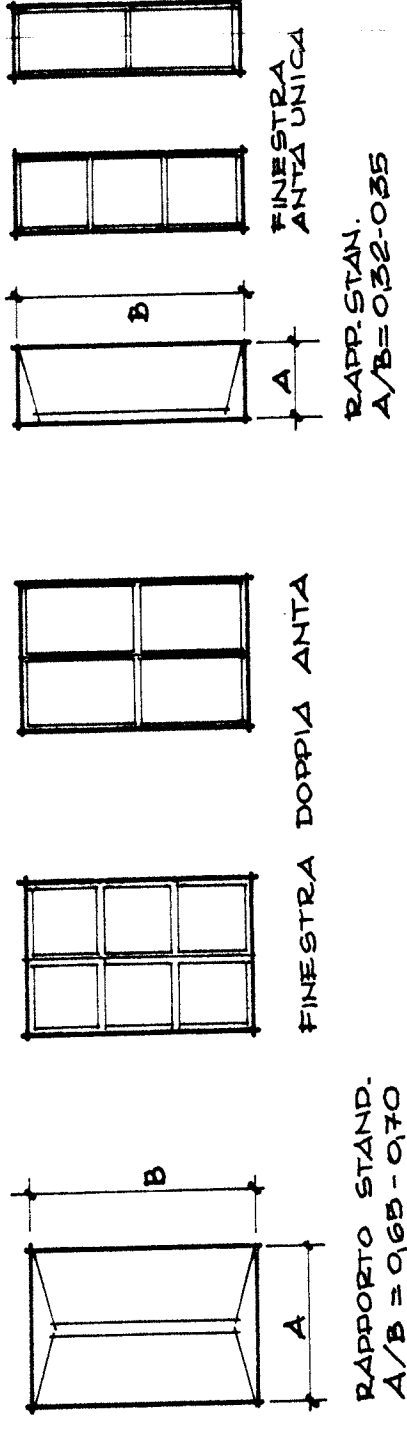


CRITERI COMPOSITIVI

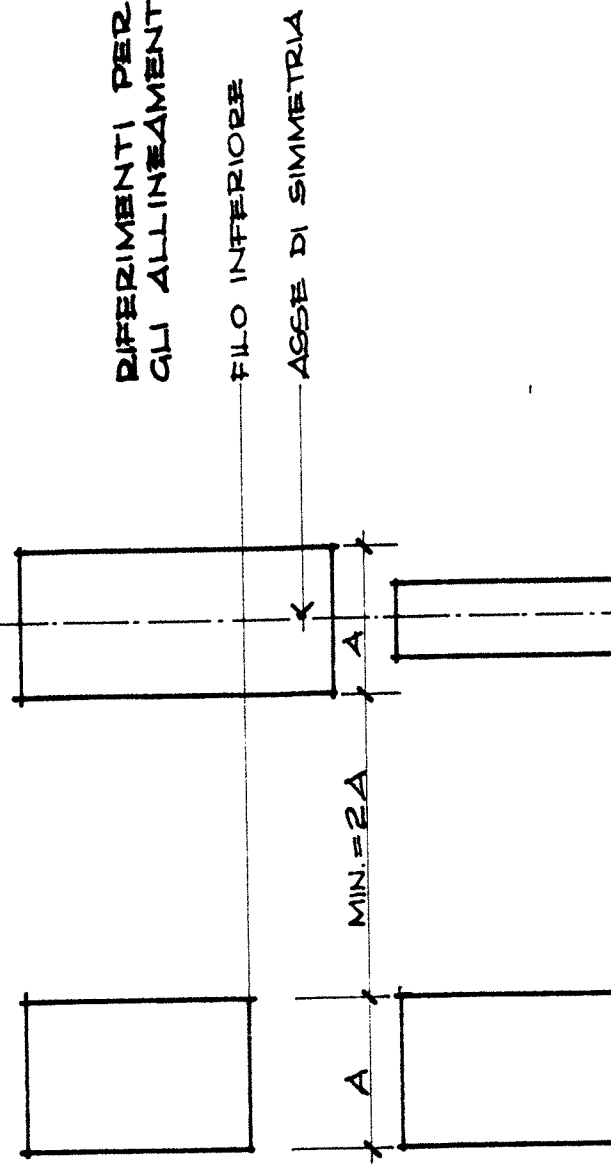


SCALE ESTERNE - BALCONI

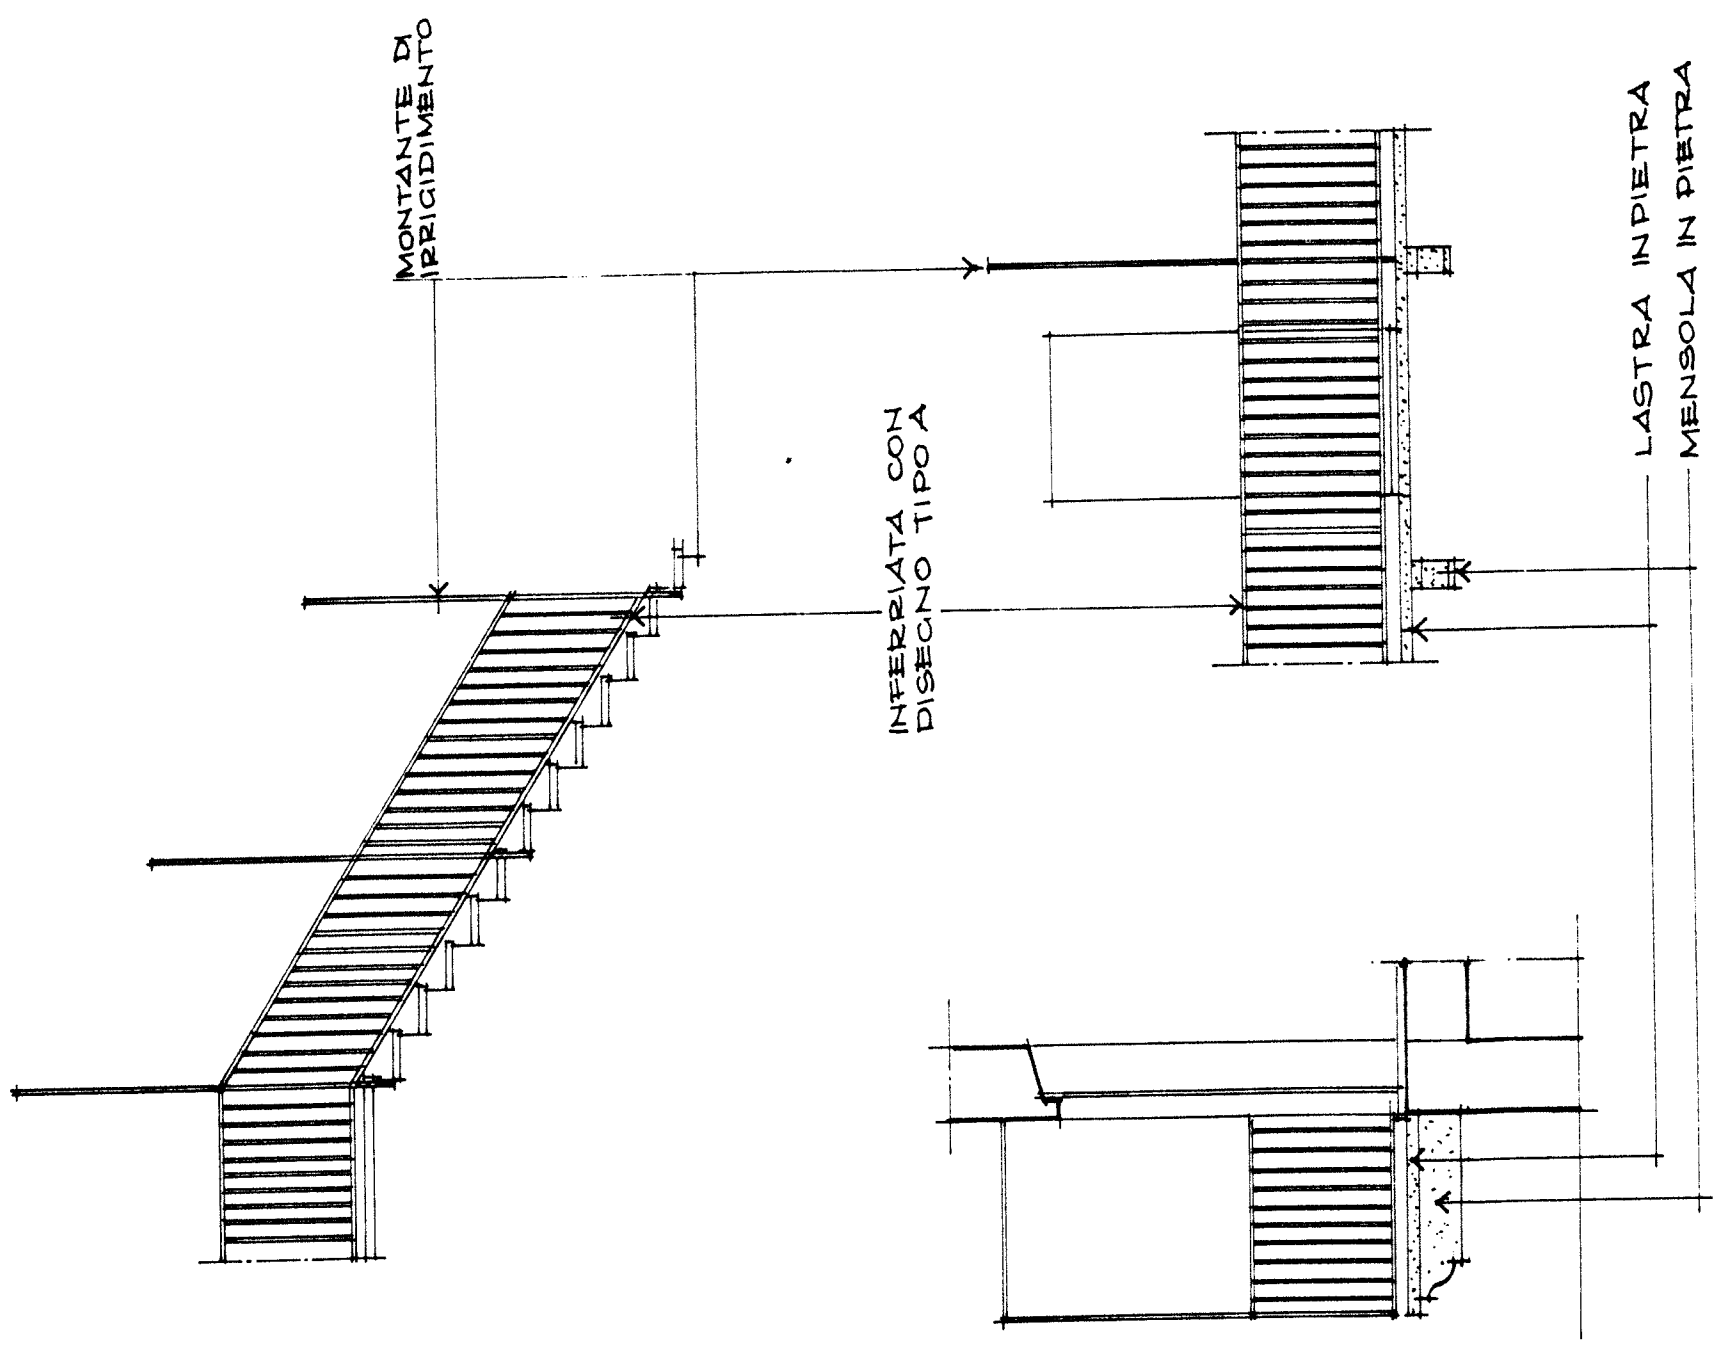


RINGHIERE - RECINZIONI

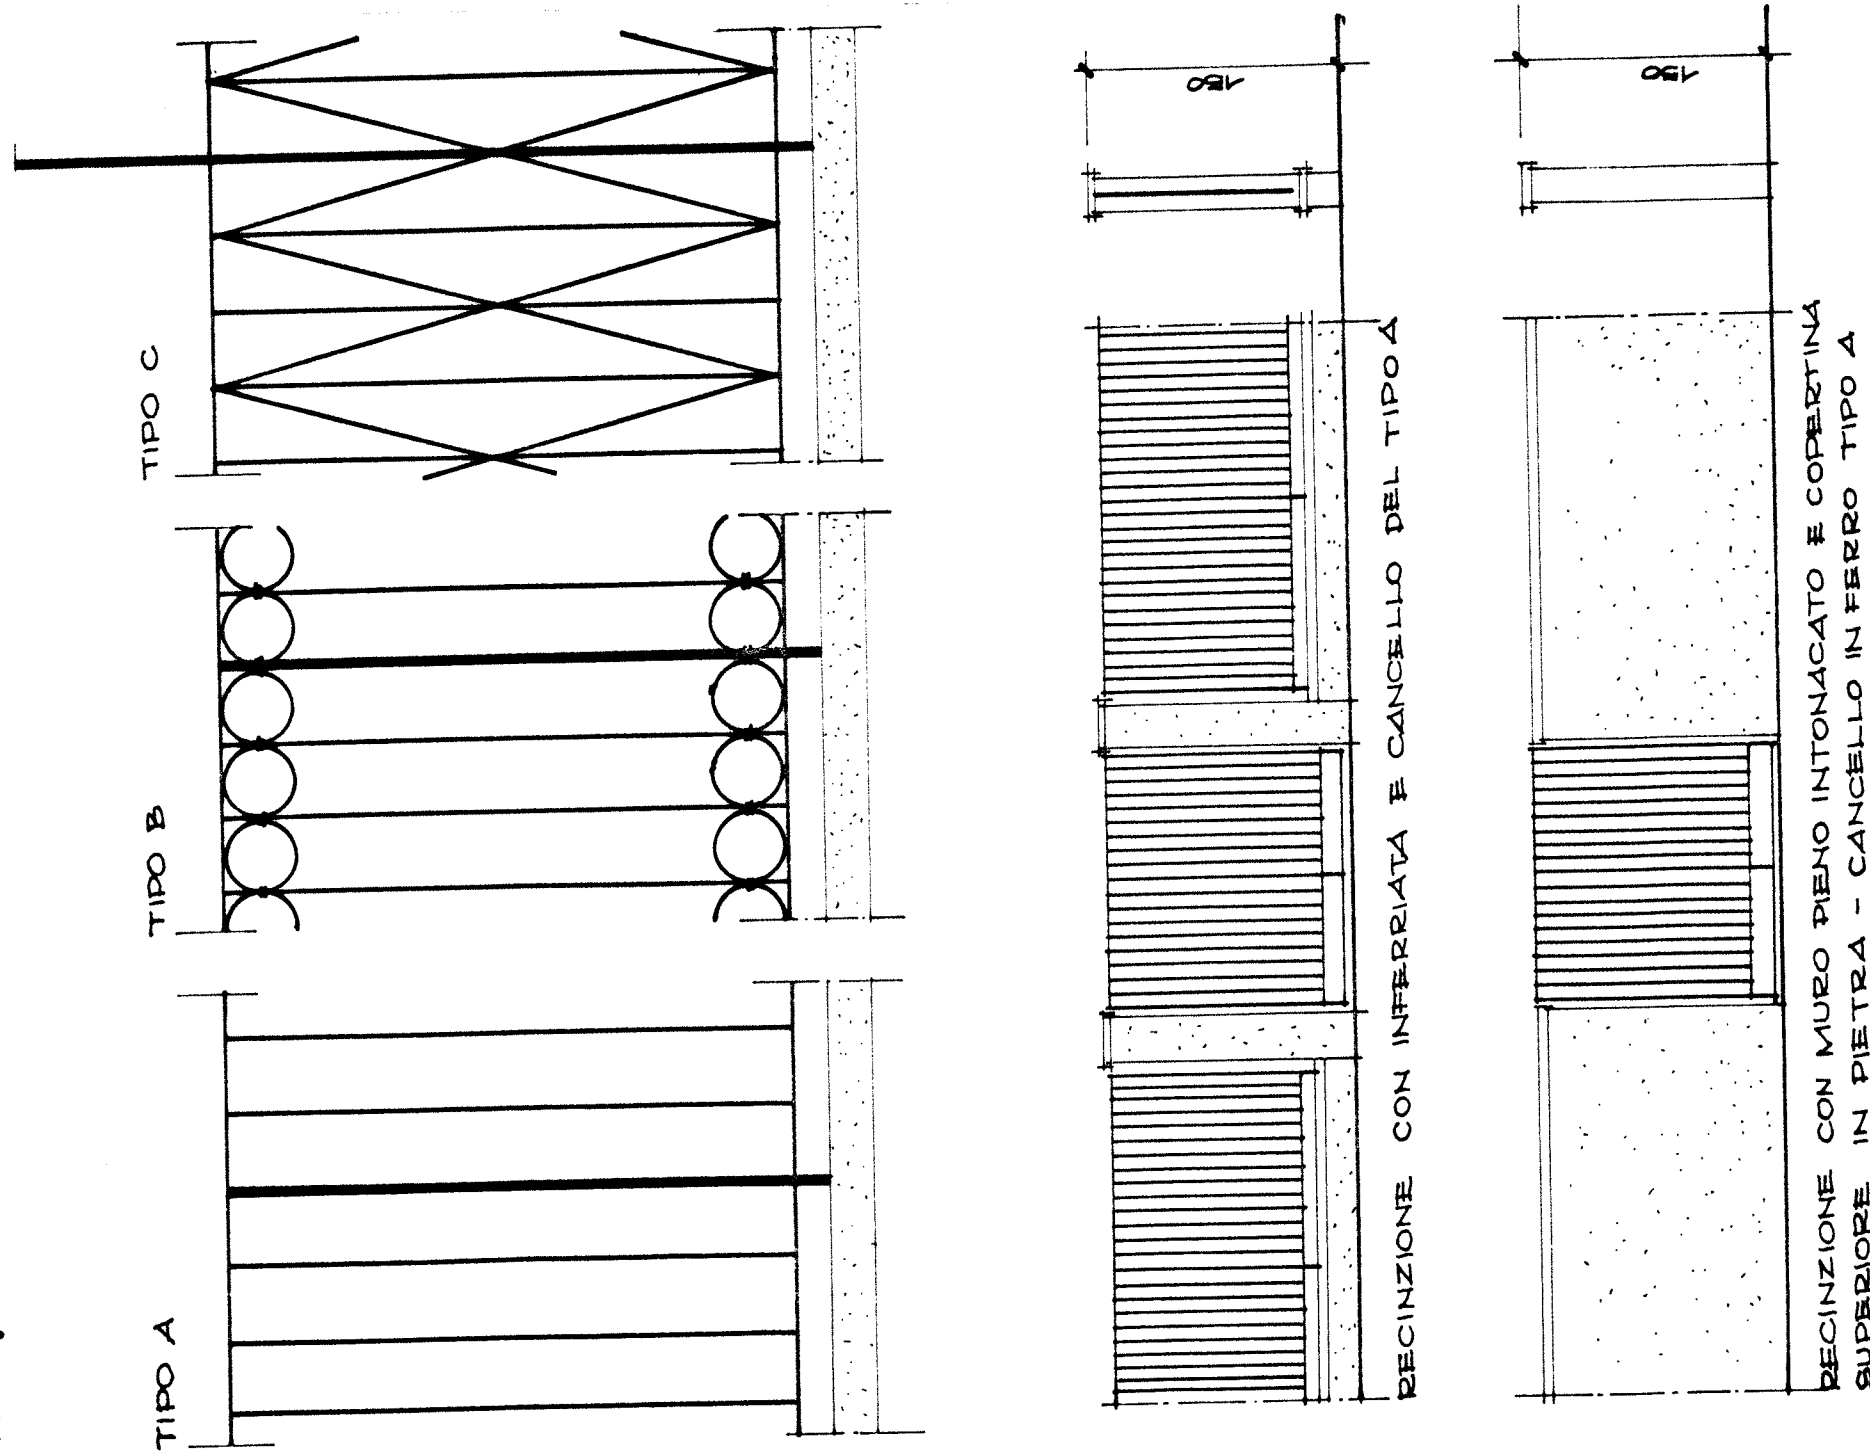

VETRINE

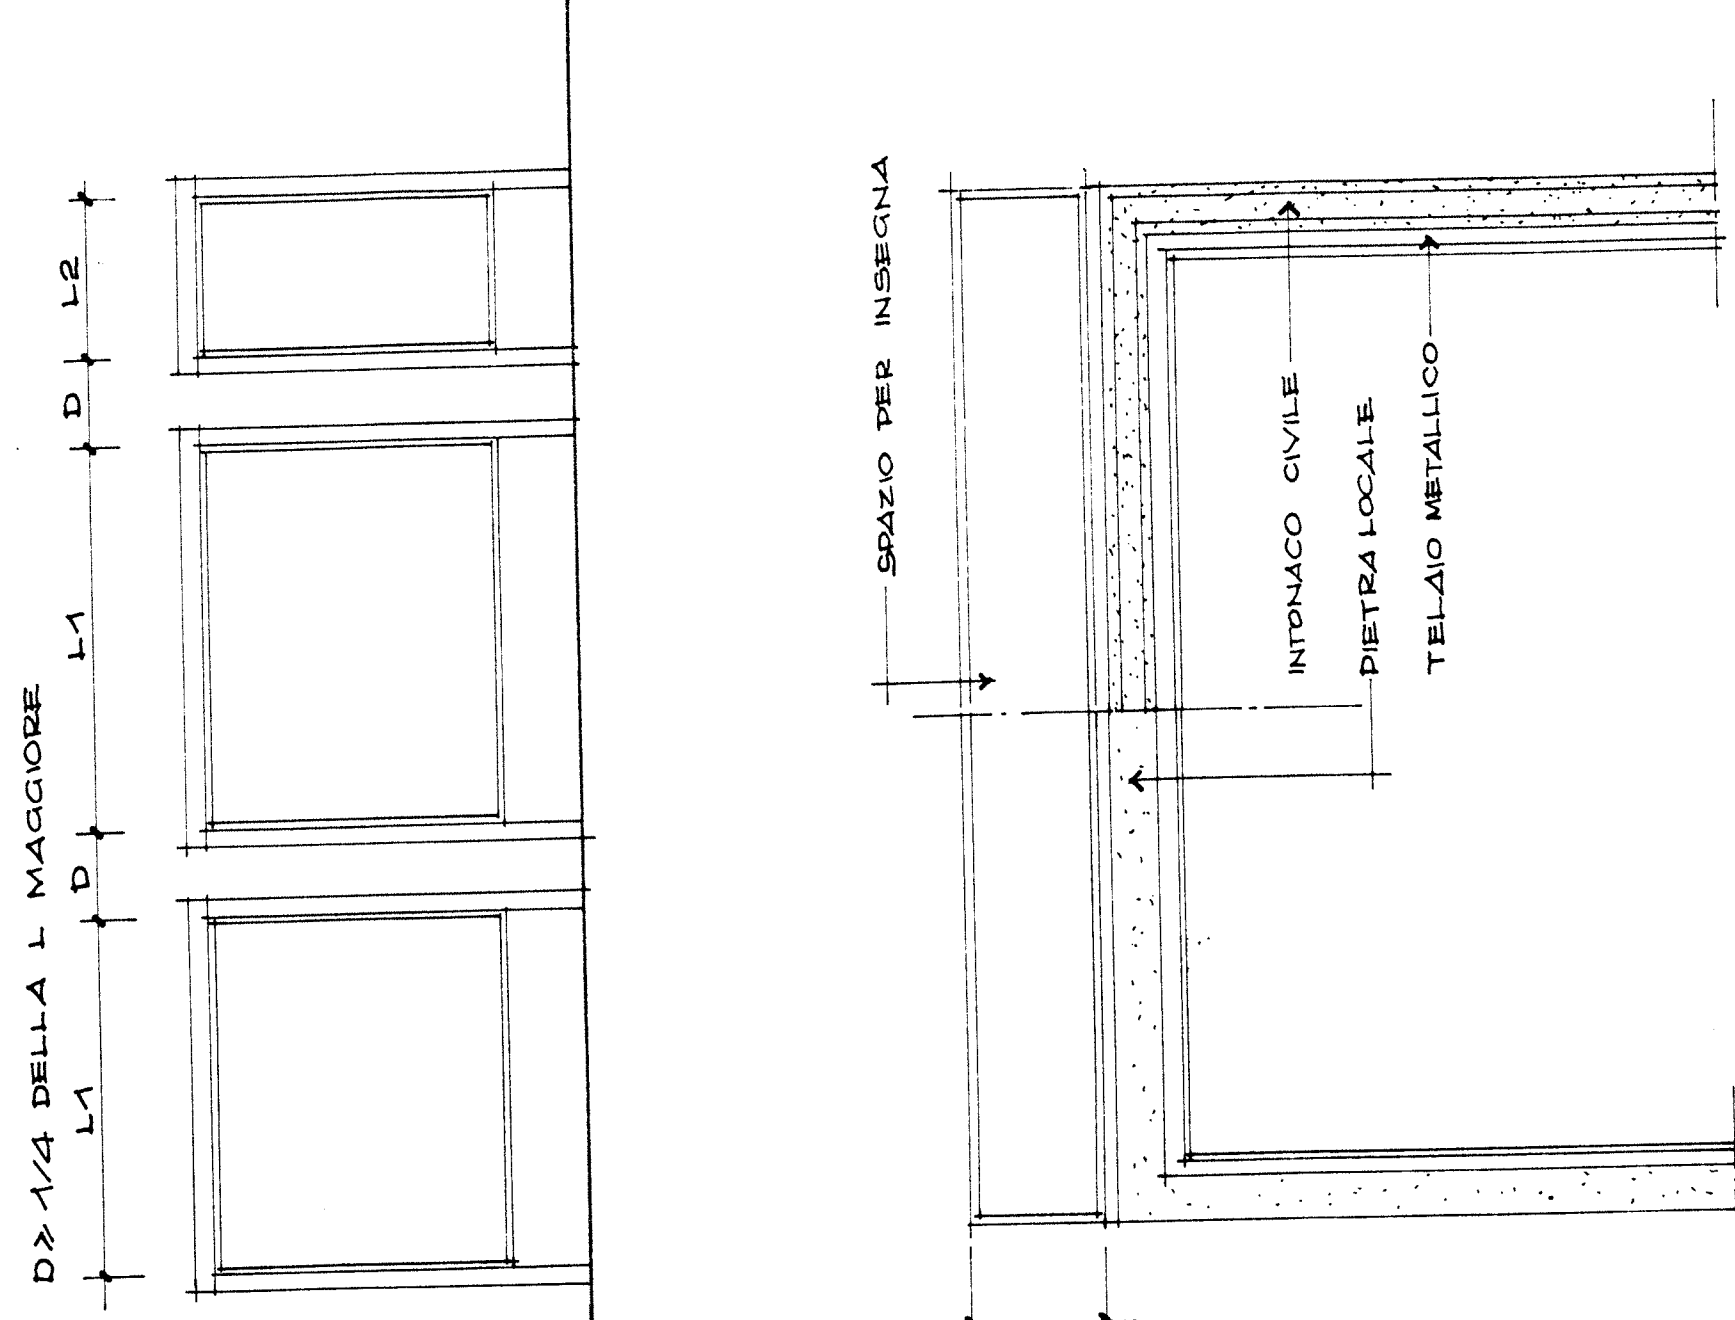

COPERTURE - COMIGNOLI

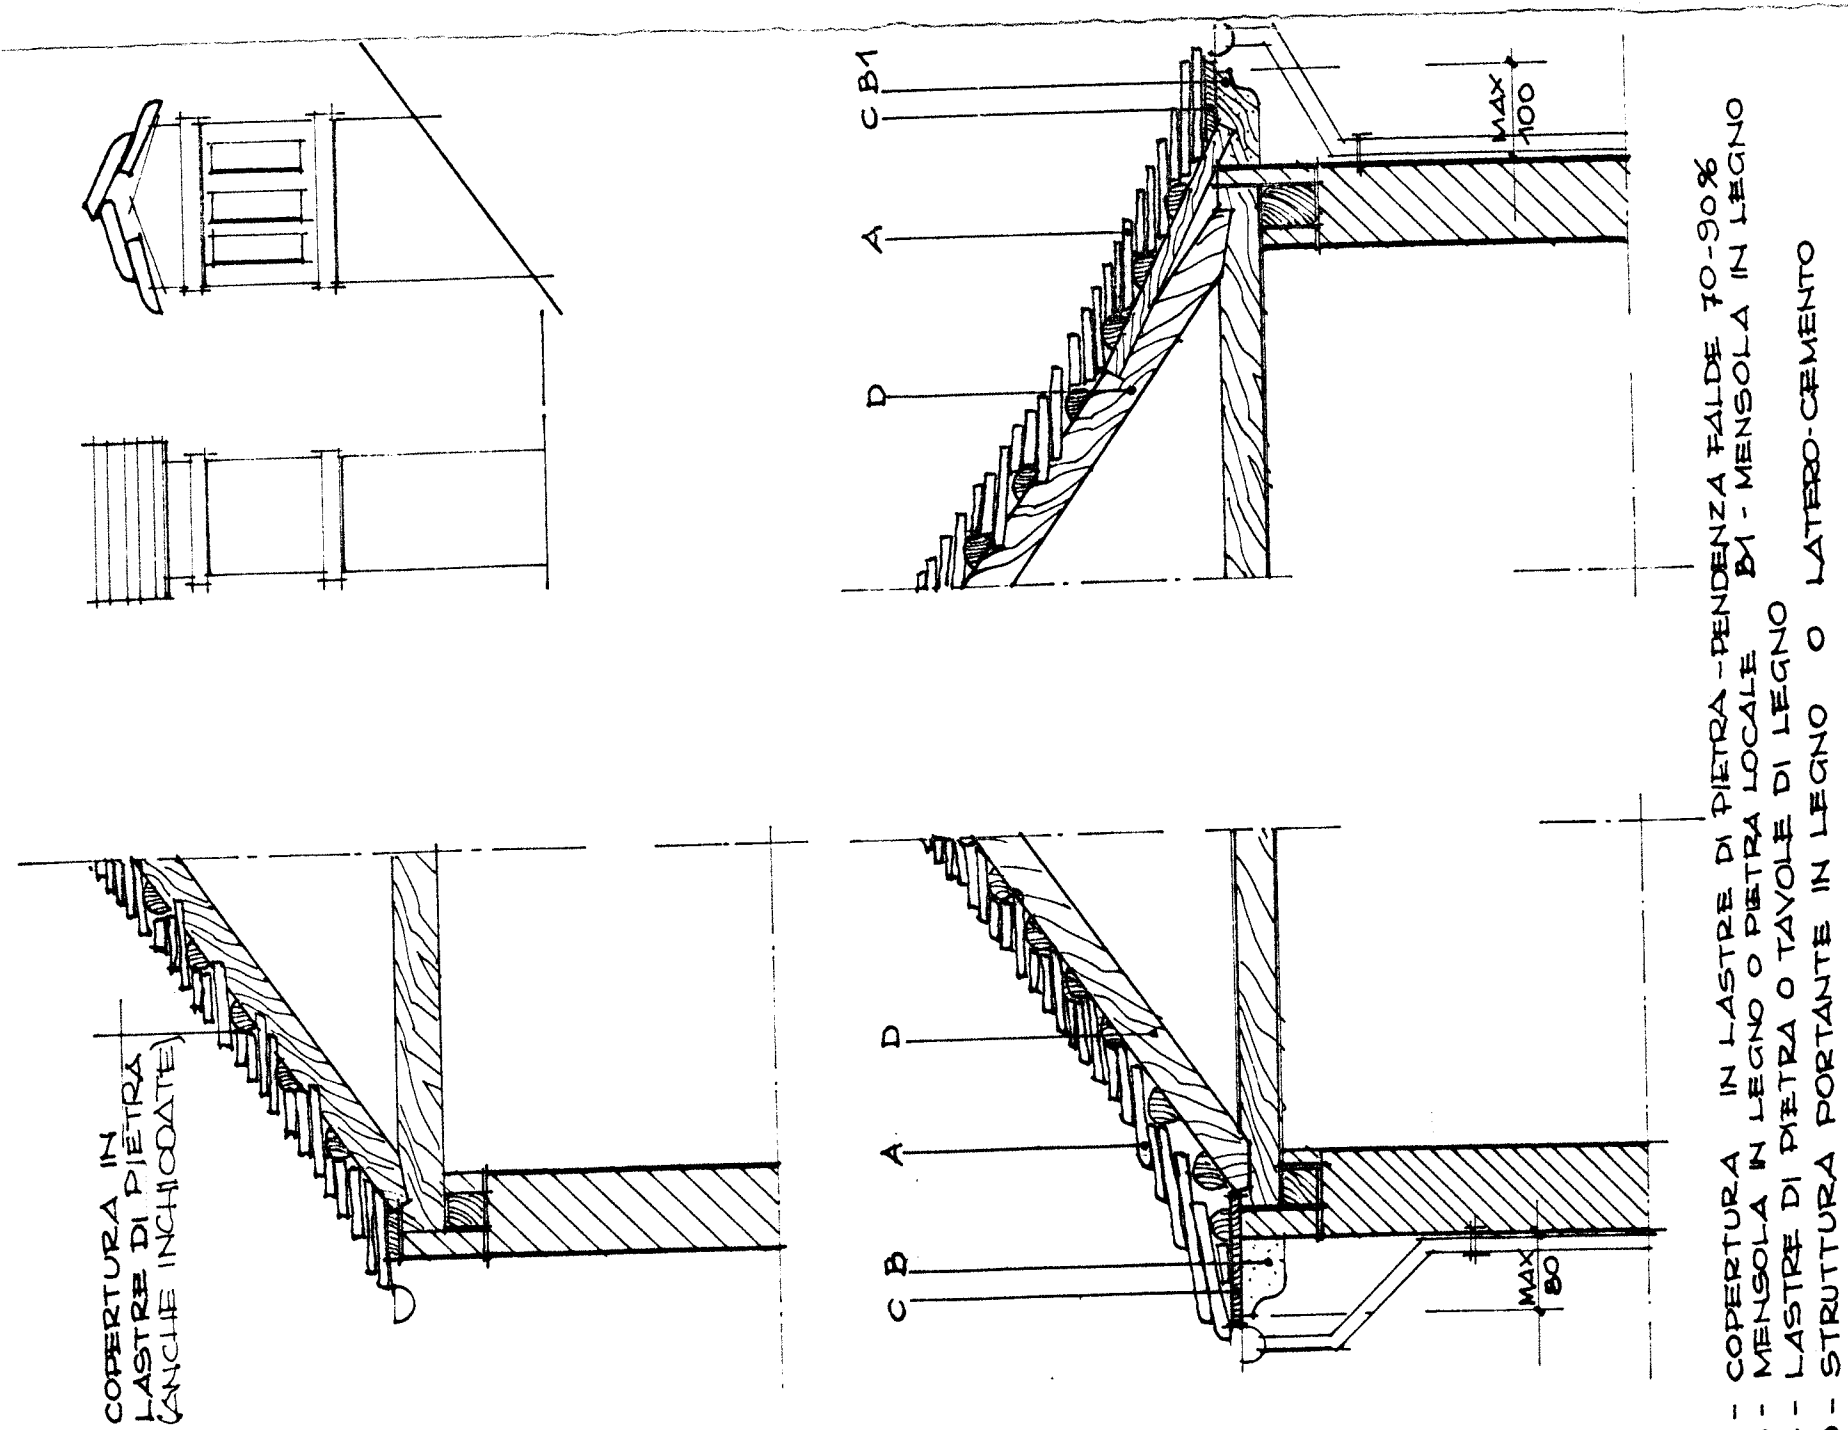

A - COPERTURA IN LASTRE DI PIETRA - PENDENZA FALDE 70-90%
B - MENSOLA IN LEGNO O PIETRA LOCALE
C - LASTRE DI PIETRA O TAVOLE DI LEGNO
D - STRUTTURA PORTANTE IN LEGNO O LATERO-CEMENTO